


注：一楼各展厅

从地面到挂画线高度:365cm

从地面到天花高度:357cm

各展厅门口高度280cm宽度180cm

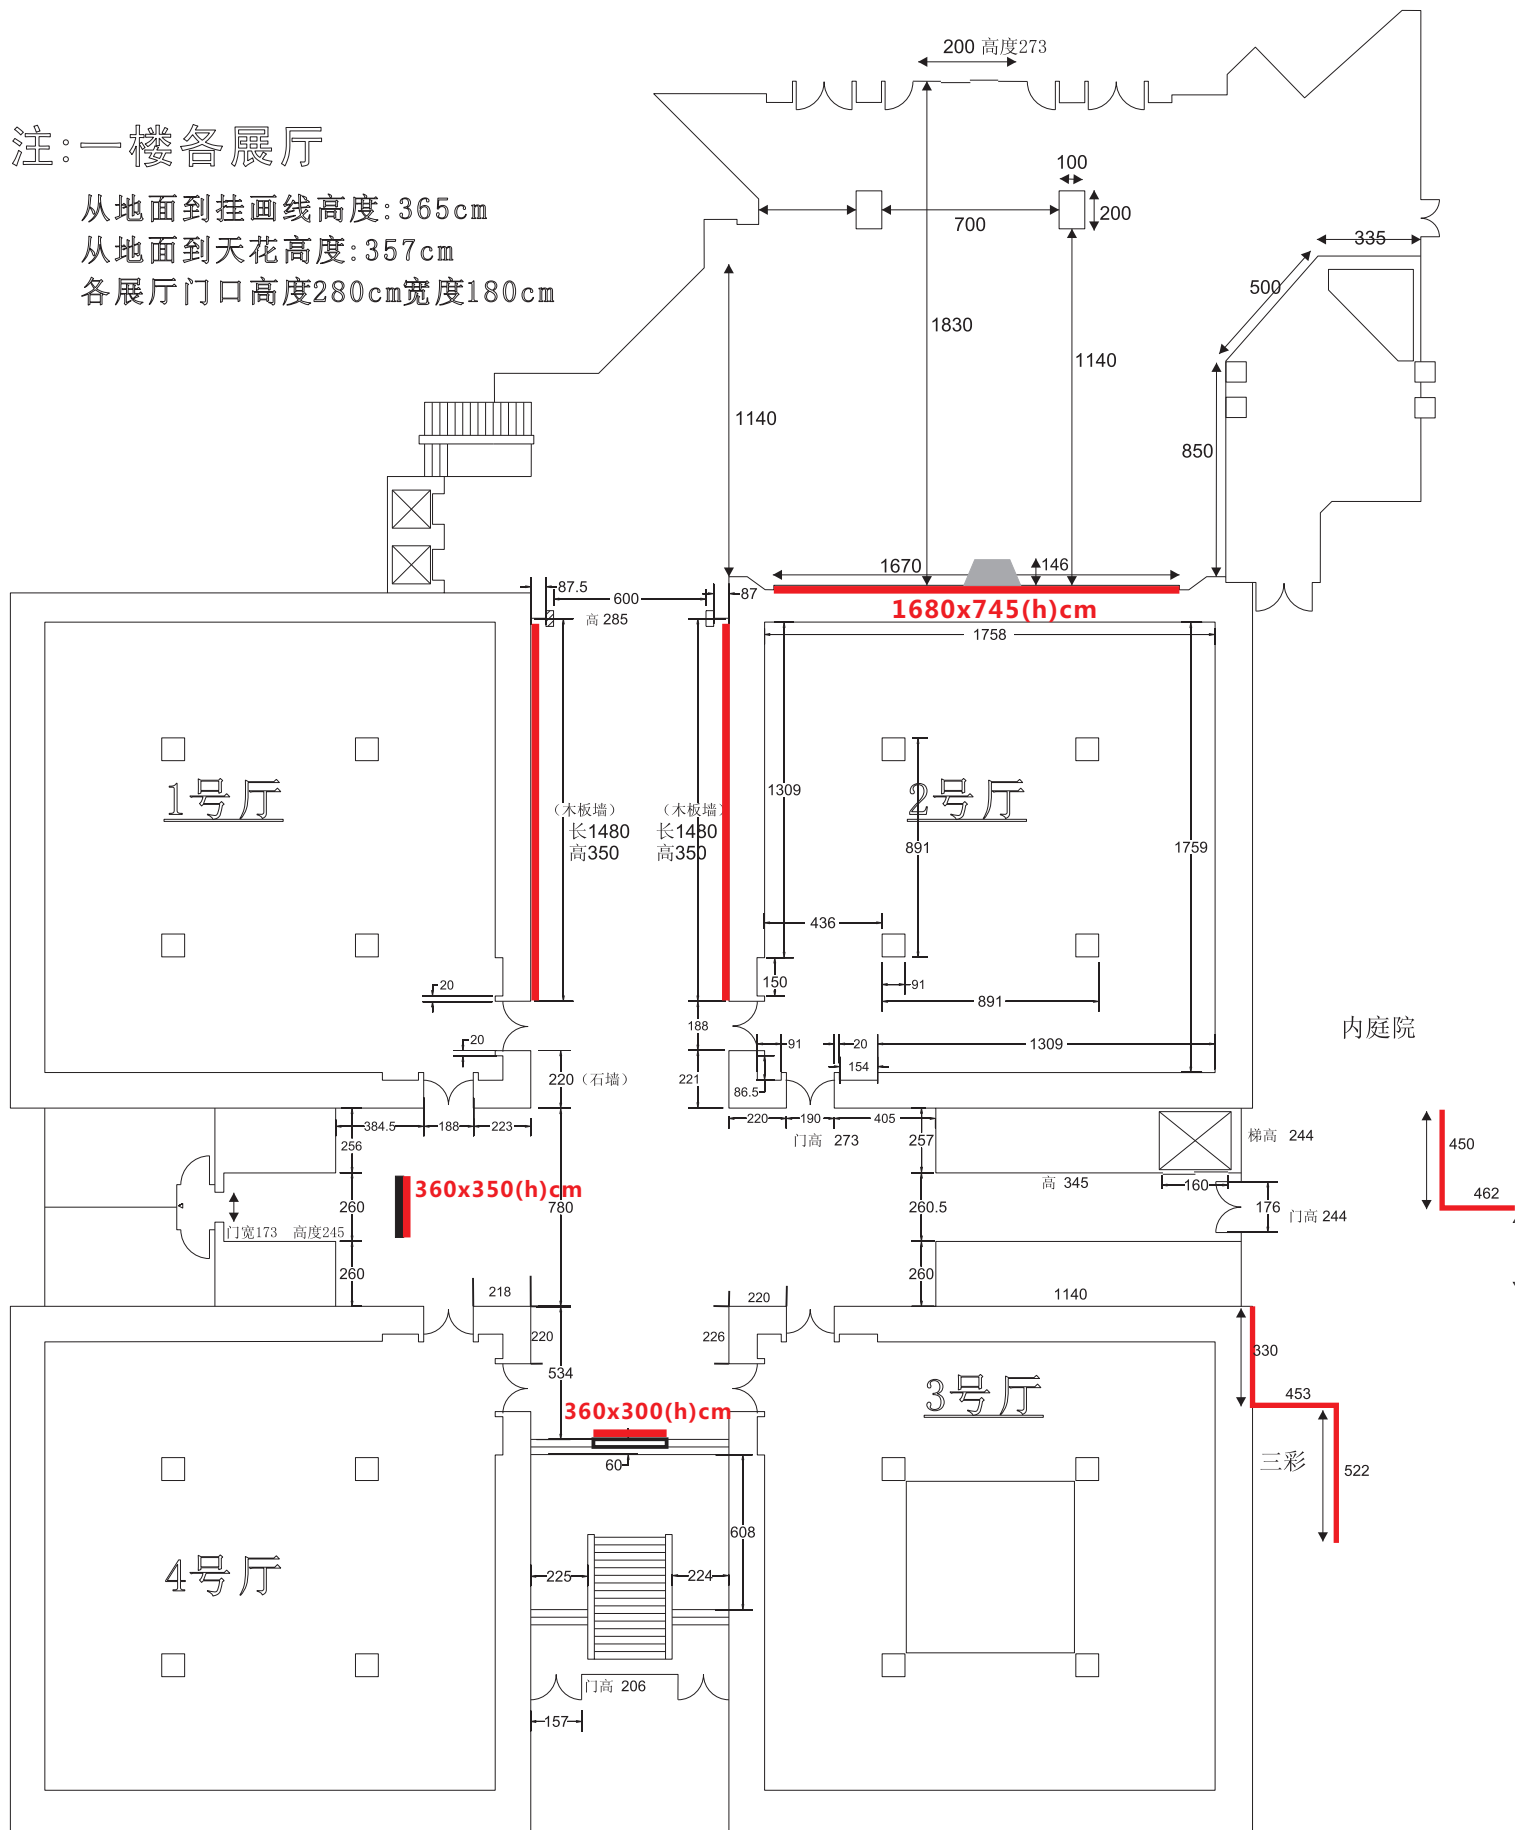


注：二楼

7号厅地面到天花高度258cm

6, 8, 9号厅地面到天花高度310cm

5 号厅地面到挂画线高度670cm

5 号厅占两层楼高

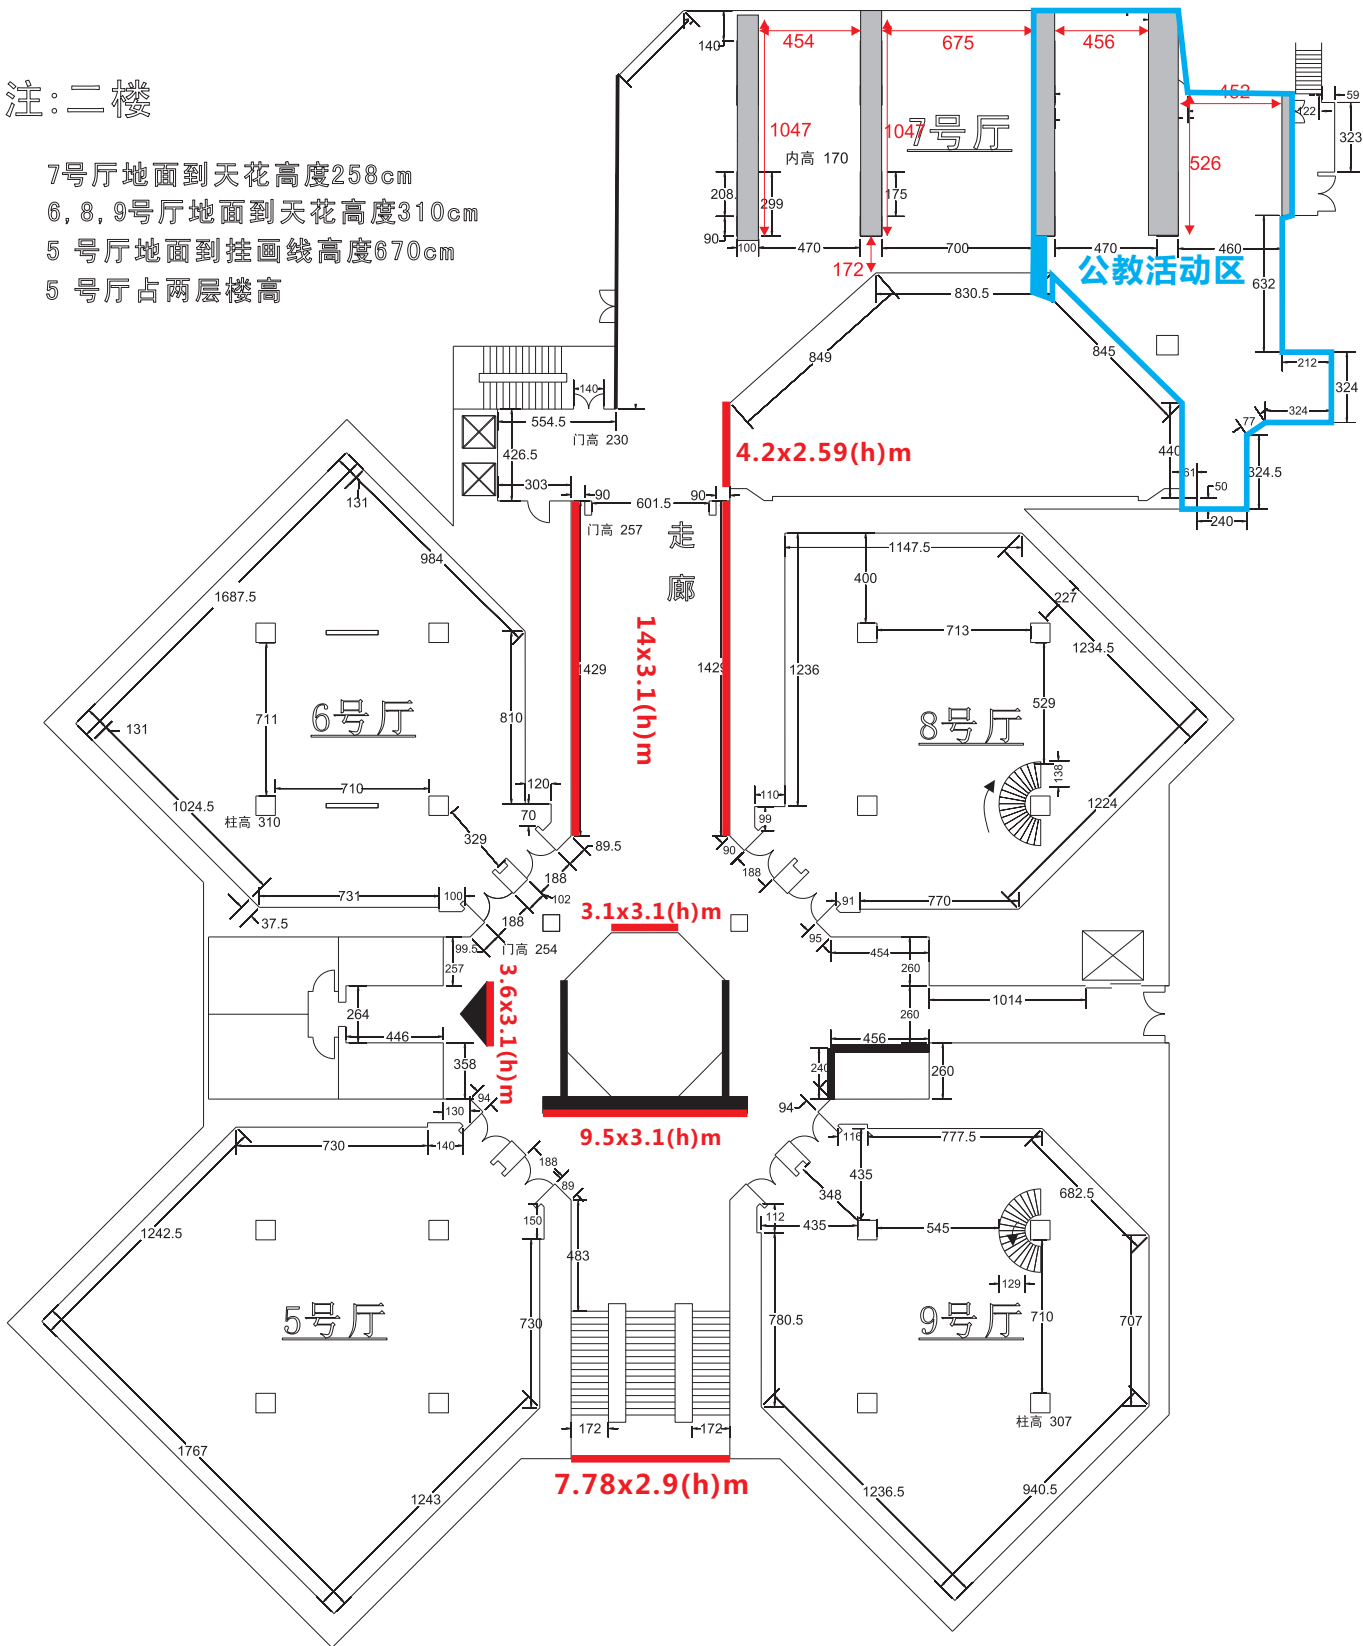

〔2楼〕

门口高度271cm门口宽度180

